OZN.	SCHÉM. ZNÁZORNENIE	ROZMER	MNOŽSTVO	POZNÁMKA
Z/1	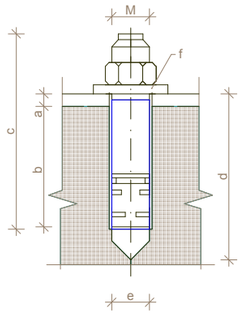	a - max 50mm b - 45mm c - 117mm d - 115mm e - 8mm f - 16x1,6mm /podl./ M - M8 /závit/	4ks	SVORNÍKOVÁ KOTVA DO BETÓNU GALVANIZOVANÁ OCEĽ VRTAK DO BETÓNU d-10mm
Z/2	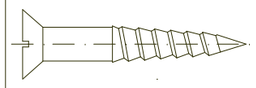	d - 4mm l - 35mm	52ks	SAMOREZNÁ SKRUTKA DO DREVA
Z/3	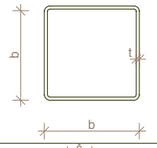	b - 34mm b - 34mm t - 2mm	80mm/1ks	TENKOSTENNÝ PROFIL - PÁSOVÁ OCEĽ POZINK. ÚPRAVA
Z/4	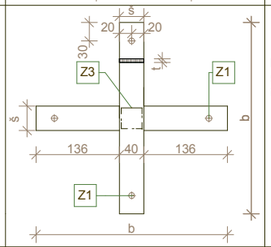	b - 312mm š - 40mm t - 6mm	614mm/1ks	TENKOSTENNÝ PROFIL - PÁSOVÁ OCEĽ POZINK. ÚPRAVA
Z/5	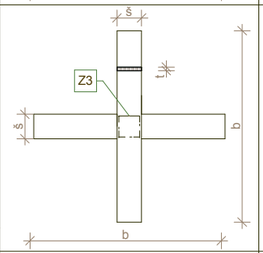	b - 312mm š - 40mm t - 6mm	614mm/1ks	TENKOSTENNÝ PROFIL - PÁSOVÁ OCEĽ POZINK. ÚPRAVA
Z/6	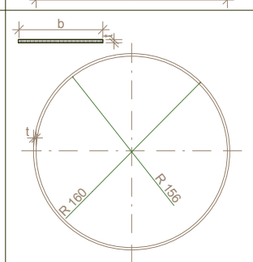	b - 40mm t - 4mm	1048mm/2ks	TENKOSTENNÝ PROFIL - PÁSOVÁ OCEĽ POZINK. ÚPRAVA

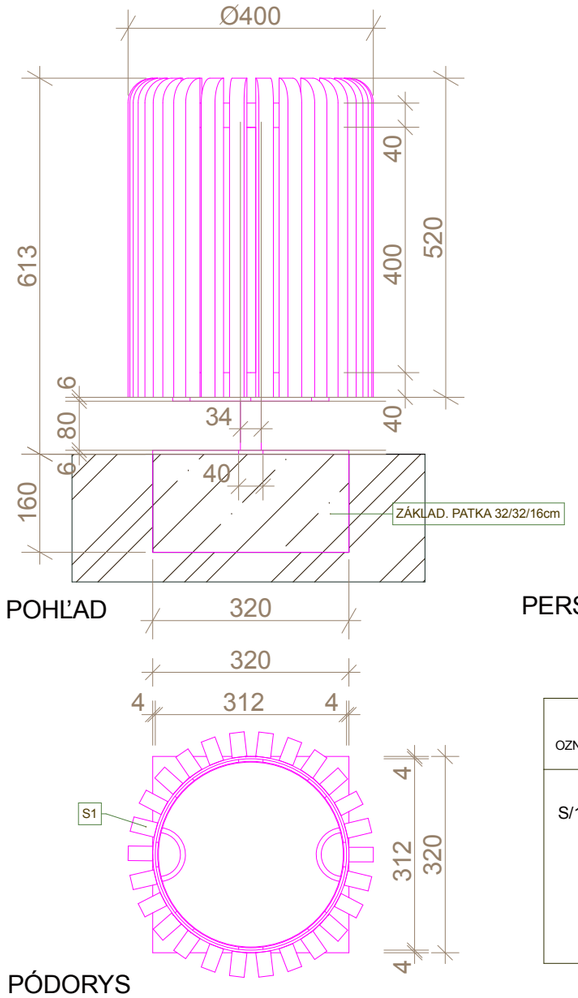

POHĽAD

PÓDORYS

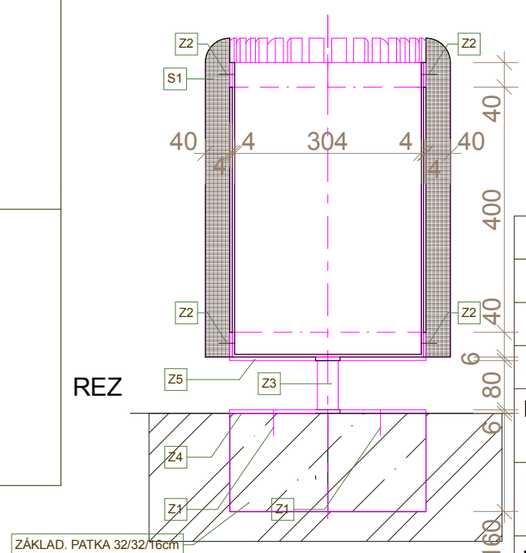

REZ

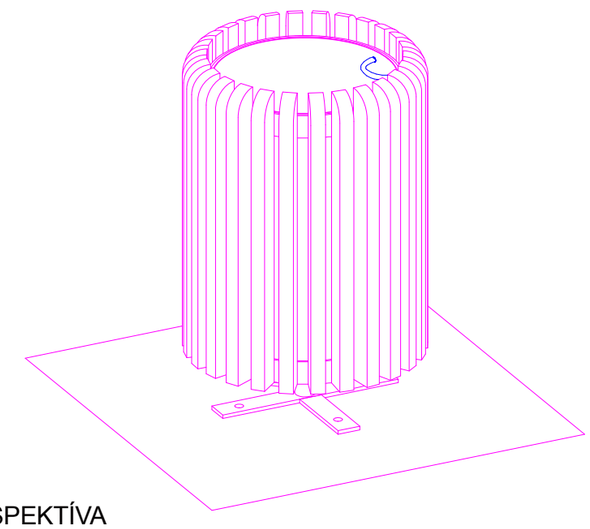

PERSPEKTÍVA

OZN.	SCHÉM. ZNÁZORNENIE	ROZMER	MNOŽSTVO	POZNÁMKA
S/1	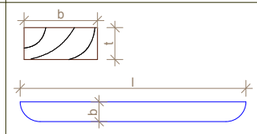	b - 40mm t - 24mm l - 520mm	26ks	DREVENÝ PROFIL /ČERVENÝ SMREK/ HOBLOVANÝ A BRÚSENÝ 1X NÁTER PROTI HUBÁM A DREVOKAZ. HMYZU 1X SYNT. NÁTER ZÁKLADNÝ 3X SYNT. NÁTER VRCHNÝ

ODPADKOVÉ KOŠE.....6KS
BETÓNOVA PATKA..... 0,016m3

PROJEKTANT:	ZODPOVEDNÝ PROJEKTANT:	***D.D.-ARCH s.r.o*** ***HENCOVCE 1836*** ***09302 VRANOV NAD TOPĽOU*** ***MOBIL:0918 683 103*** ***drahusdvorjak@gmail.com***
ING. ARCH. D, DVORJAK	ING. ARCH. D, DVORJAK	
OBECNÝ ÚRAD:	**KOMARANY**	
INVESTOR:	**OBEC KOMARANY** **KOMARANY 136**	STUPEŇ: **PS**
		FORMÁT: **2A4**
NÁZOV VÝKRESU: **MULTIFUNKČNÉ A DETSKÉ IHRISKO** MIESTO STAVBY: **KOMARANY ,p.č595,594/2** OBJEKT: SO 04 - ZÁZEMIE ŠPORTOVISKA - PRÍSTREŠOK DROBNÁ ARCHITEKTÚRA		DÁTUM: **12/2015**
DRUH VÝKRESU: **ODPADKOVÝ KÓŠ**		MIERKA: **1:10** Č.V. **7**