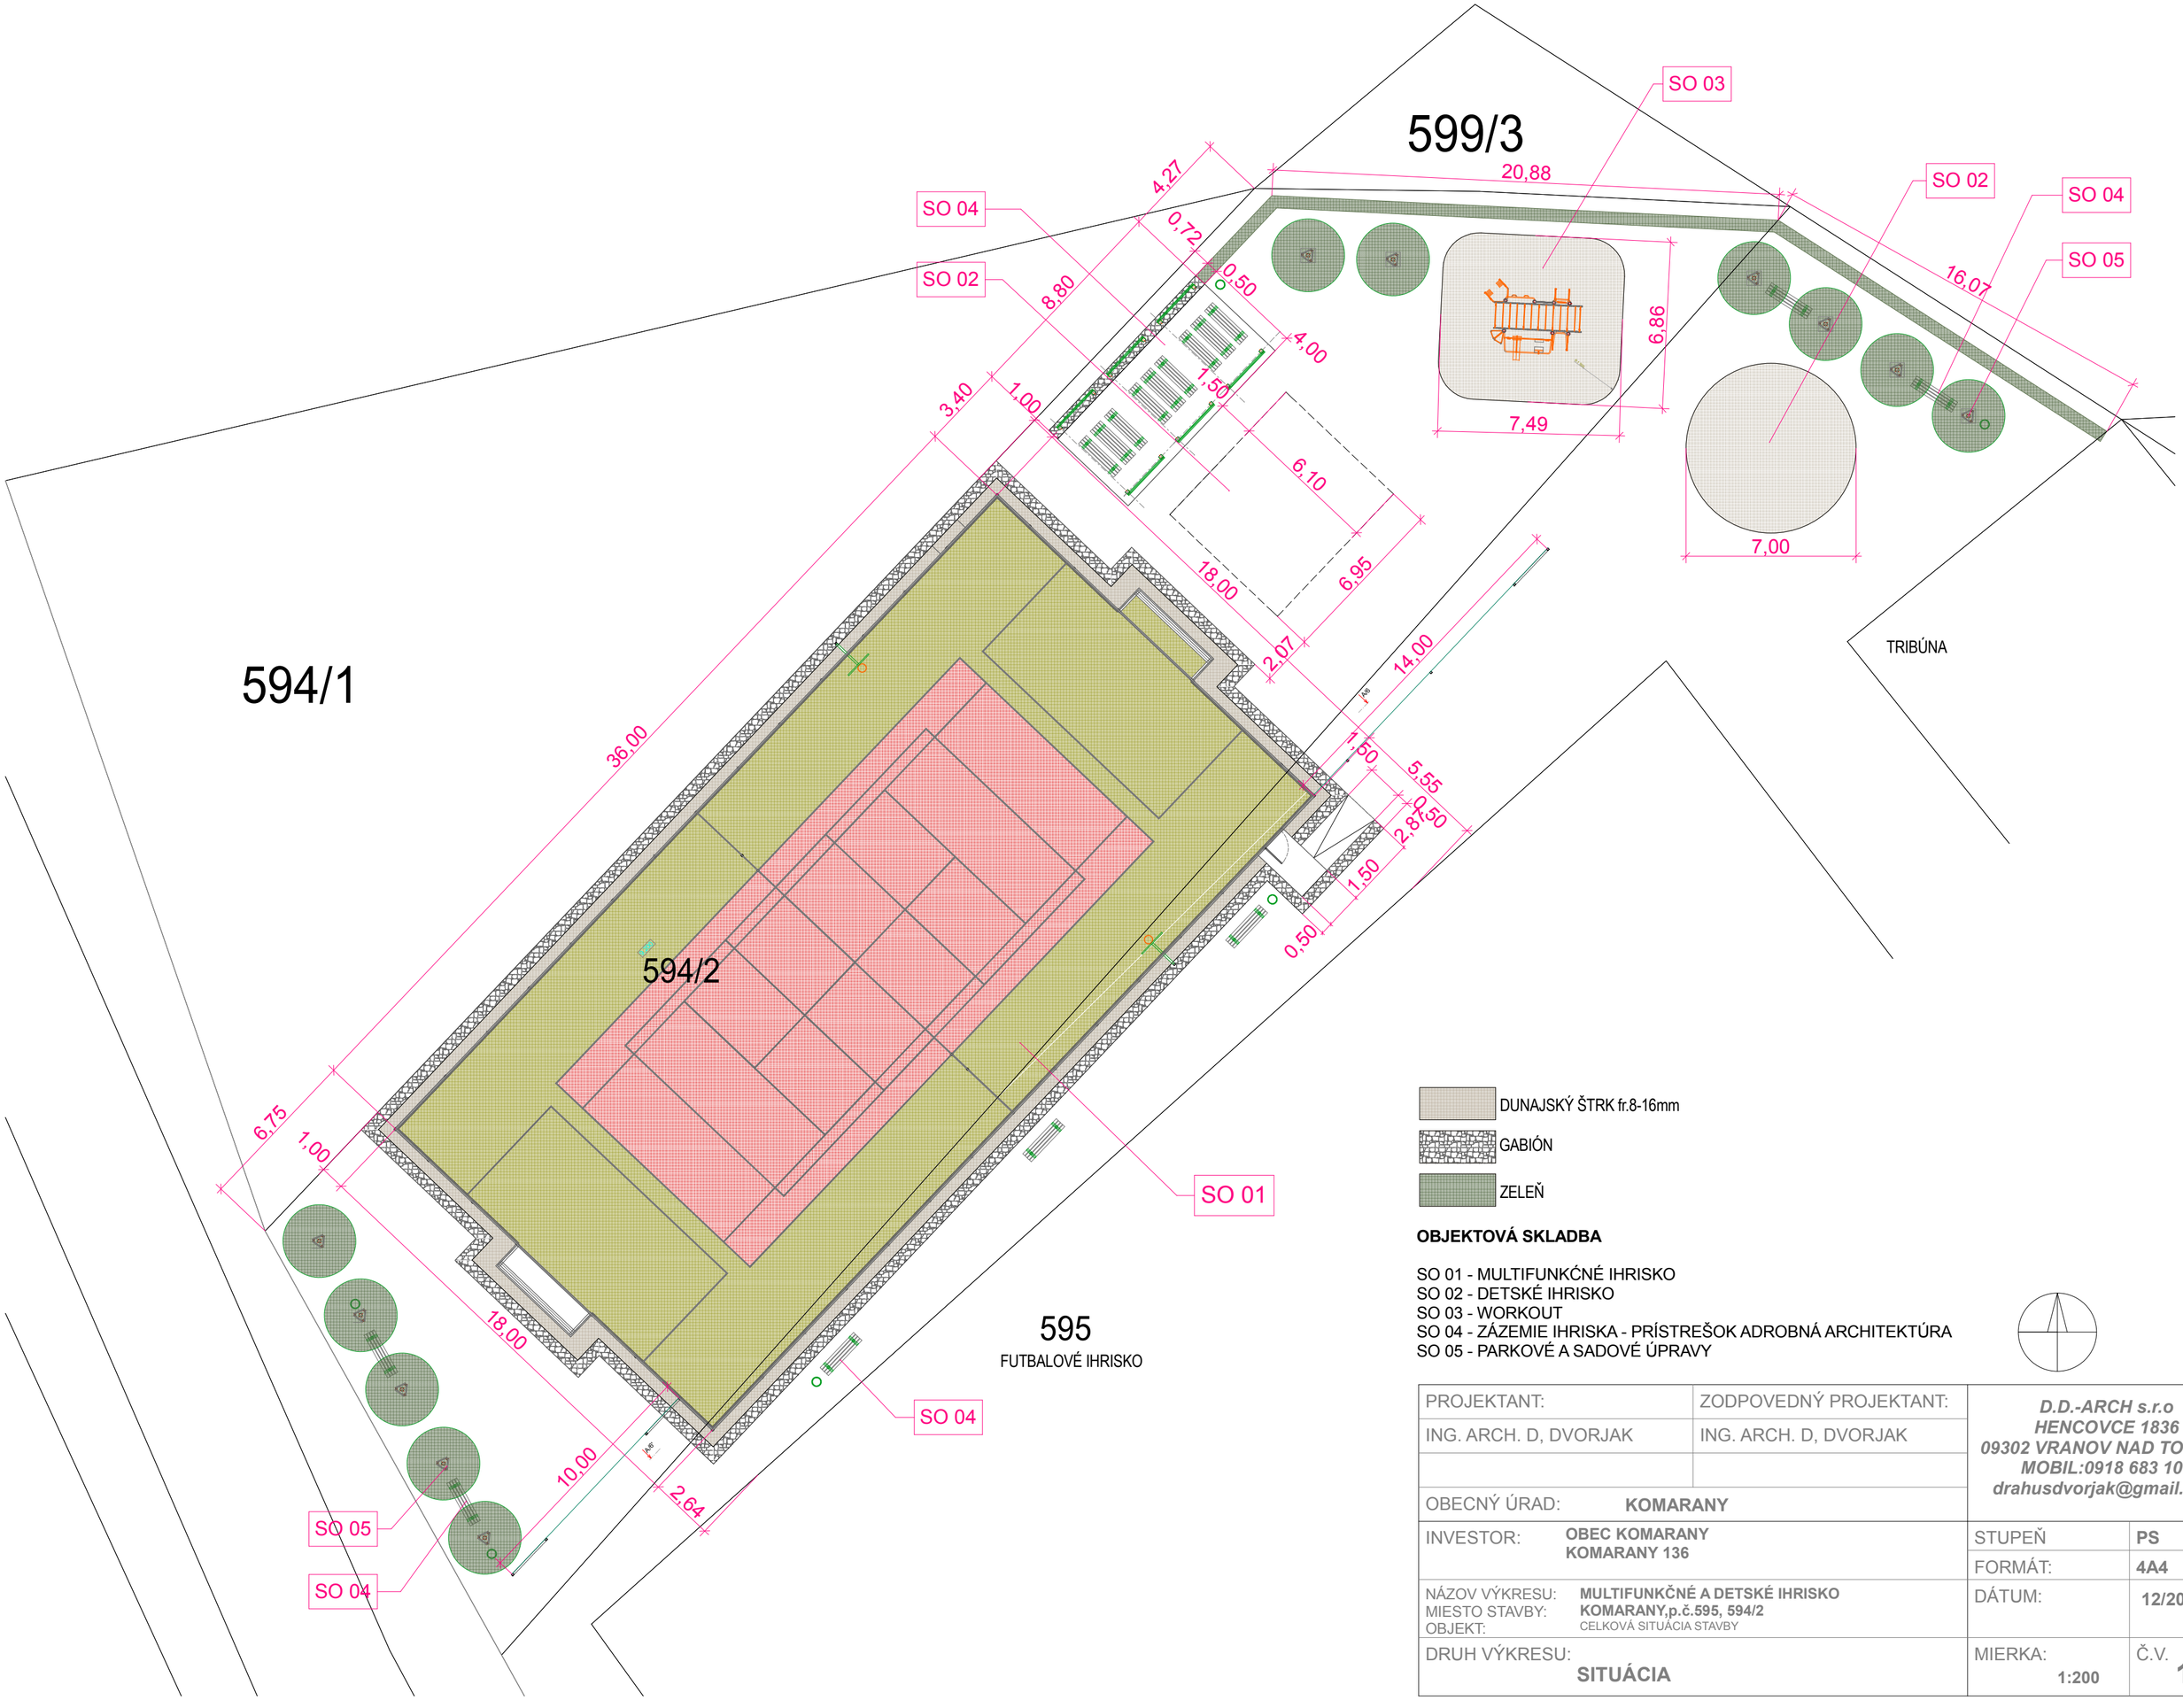

DUNAJSKÝ ŠTRK fr.8-16mm

GABIÓN

ZELEŇ

OBJEKTOVÁ SKLADBA

SO 01 - MULTIFUNKĆNÉ IHRISKO
SO 02 - DETSKÉ IHRISKO
SO 03 - WORKOUT
SO 04 - ZÁZEMIE IHRISKA - PRÍSTREŠOK ADROBNÁ ARCHITEKTÚRA
SO 05 - PARKOVÉ A SADOVÉ ÚPRAVY

PROJEKTANT:	ZODPOVEDNÝ PROJEKTANT:	*D.D.-ARCH s.r.o* *HENCOVCE 1836* *09302 VRANOV NAD TOPĽOU* *MOBIL:0918 683 103* *drahusdvorjak@gmail.com*
ING. ARCH. D, DVORJAK	ING. ARCH. D, DVORJAK	
OBECNÝ ÚRAD: **KOMARANY**		
INVESTOR: **OBEC KOMARANY** **KOMARANY 136**		STUPEŇ: **PS**
		FORMÁT: **4A4**
NÁZOV VÝKRESU: **MULTIFUNKČNÉ A DETSKÉ IHRISKO** MIESTO STAVBY: **KOMARANY,p.č.595, 594/2** OBJEKT: CELKOVÁ SITUÁCIA STAVBY		DÁTUM: **12/2015**
DRUH VÝKRESU: **SITUÁCIA**		MIERKA: **1:200** Č.V. **1**